

ΕΦΗΜΕΡΙΣ ΤΗΣ ΚΥΒΕΡΝΗΣΕΩΣ
ΤΗΣ ΕΛΛΗΝΙΚΗΣ ΔΗΜΟΚΡΑΤΙΑΣ

ΕΝ ΑΘΗΝΑΙΣ ΤΗ, 16 ΑΥΓΟΥΣΤΟΥ 1980	ΤΕΥΧΟΣ ΤΕΤΑΡΤΟΝ	ΑΡΙΘΜΟΣ ΦΥΛΛΟΥ 438

ΠΕΡΙΕΧΟΜΕΝΑ

ΔΙΑΤΑΓΜΑΤΑ

ΑΠΑΛΛΟΤΡΙΩΣΕΙΣ

ΑΠΟΦΑΣΕΙΣ

ΑΝΑΚΟΙΝΩΣΕΙΣ

ΔΙΑΤΑΓΜΑΤΑ

(1)

Περὶ τροποποιήσεως τοῦ ρυμοτομικοῦ σχεδίου Χαϊδαρίου ('Αττικῆς).

Ο ΠΡΟΕΔΡΟΣ ΤΗΣ ΕΛΛΗΝΙΚΗΣ ΔΗΜΟΚΡΑΤΙΑΣ

"Εχοντες ὑπ' ὄψει :

1. Τὰς διατάξεις τοῦ ἀπὸ 17 'Ιουλίου 1923 Ν. Δ/τος «περὶ σχεδίων πόλεων κλπ.», ὡς μεταγενεστέρως ἐτροποποιήθησαν καὶ συνεπληρώθησαν καὶ εἰδικώτερον τῶν ἄρθρων 3, 9 καὶ 70 αὐτοῦ.

2. Τὰς διατάξεις τοῦ Ν. 947/1979 «περὶ οἰκιστικῶν περιοχῶν» καὶ εἰδικώτερον τοῦ ἄρθρου 62 (παρ. 1 αὐτοῦ).

3. Τὰς διατάξεις τοῦ Ν. 1032/1980 «περὶ συστάσεως 'Υπουργείου Χωροταξίας, Οἰκισμοῦ καὶ Περιβάλλοντος» καὶ εἰδικώτερον τῶν ἄρθρων 2 καὶ 7 αὐτοῦ (ΦΕΚ 57Α').

4. Τὴν ὑπ' ἀριθ. 264/1978 πρᾶξιν τοῦ Δημοτικοῦ Συμβουλίου Χαϊδαρίου.

5. Τὴν ὑπ' ἀριθμ. 1199/1979 γνωμοδότησιν τοῦ Συμβουλίου Δημοσίων "Εργων (Τμῆμα Οἰκισμοῦ).

6. Τὴν ὑπ' ἀριθ. 368/1980 γνωμοδότησιν τοῦ Συμβουλίου τῆς 'Επικρατείας, προτάσει τοῦ 'Υπουργοῦ Χωροταξίας, Οἰκισμοῦ καὶ Περιβάλλοντος, ἀποφασίζομεν :

"Αρθρον 1.

'Εγκρίνεται ἡ τροποποίησις τοῦ ρυμοτομικοῦ σχεδίου Χαϊδαρίου ('Αττικῆς) κατὰ τὰ ὑπ' ἀριθ. 33, 34α, 346α καὶ 347 οἰκοδομικὰ τετράγωνα καὶ τὸν ὑπ' ἀριθ. 348 κοινόχρηστον χῶρον, ὡς καὶ ἡ δημιουργία πεζοδρόμου, ὡς ἐμφαίνεται εἰς τὸ ὑπὸ τοῦ Γενικοῦ Διευθυντοῦ Οἰκισμοῦ θεωρημένον διὰ τῆς ὑπ' ἀριθμ. Γ. 6157/1980 πράξεως αὐτοῦ σχετικὸν πρωτότυπον διάγραμμα ὑπὸ κλίμακα 1 : 500, τοῦ ὁποίου συνοπτικὸν ἀντίτυπον δημοσιεύεται μετὰ τοῦ παρόντος.

"Αρθρον 2.

Καταργεῖται τὸ προκήπιον τῶν ὑπ' ἀριθμ. 33, 34α, 347 καὶ 346α οἰκοδομικῶν τετραγώνων καὶ ἐπιβάλλεται προκήπιον πλάτους τεσσάρων μέτρων ἐπὶ οἰκοπέδων οἰκοδομημένων ἢ μή, κειμένων εἰς τὰ ὑπ' ἀριθμ. 33, 34α, 347 καὶ 346α οἰκοδομικὰ τετράγωνα καὶ ἐχόντων πρόσωπον ἐπὶ τῶν ὁδῶν Λακωνίας, Συνταγματάρχου Γιαννούλη, Θερμοπυλῶν, Πλαταιῶν καὶ Κηπουπόλεως, ὡς εἰς τὸ αὐτὸ ὡς ἄνω διάγραμμα ἐμφαίνεται.


Εἰς τὸν 'Υπουργὸν Χωροταξίας, Οἰκισμοῦ καὶ Περιβάλλοντος ἀναθέτομεν τὴν δημοσίευσιν καὶ ἐκτέλεσιν τοῦ παρόντος Διατάγματος.

'Η παροῦσα δημοσιευθήτω διὰ τῆς 'Εφημερίδος τῆς Κυβερνήσεως.

'Εν 'Αθήναις τῇ 2 'Ιουλίου 1980

Ο ΠΡΟΕΔΡΟΣ ΤΗΣ ΔΗΜΟΚΡΑΤΙΑΣ
ΚΩΝΣΤΑΝΤΙΝΟΣ Γ. ΚΑΡΑΜΑΝΛΗΣ

Ο ΥΠΟΥΡΓΟΣ ΧΩΡΟΤΑΞΙΑΣ, ΟΙΚΙΣΜΟΥ ΚΑΙ ΠΕΡΙΒΑΛΛΟΝΤΟΣ
ΓΕΩΡΓΙΟΣ ΠΛΥΤΑΣ

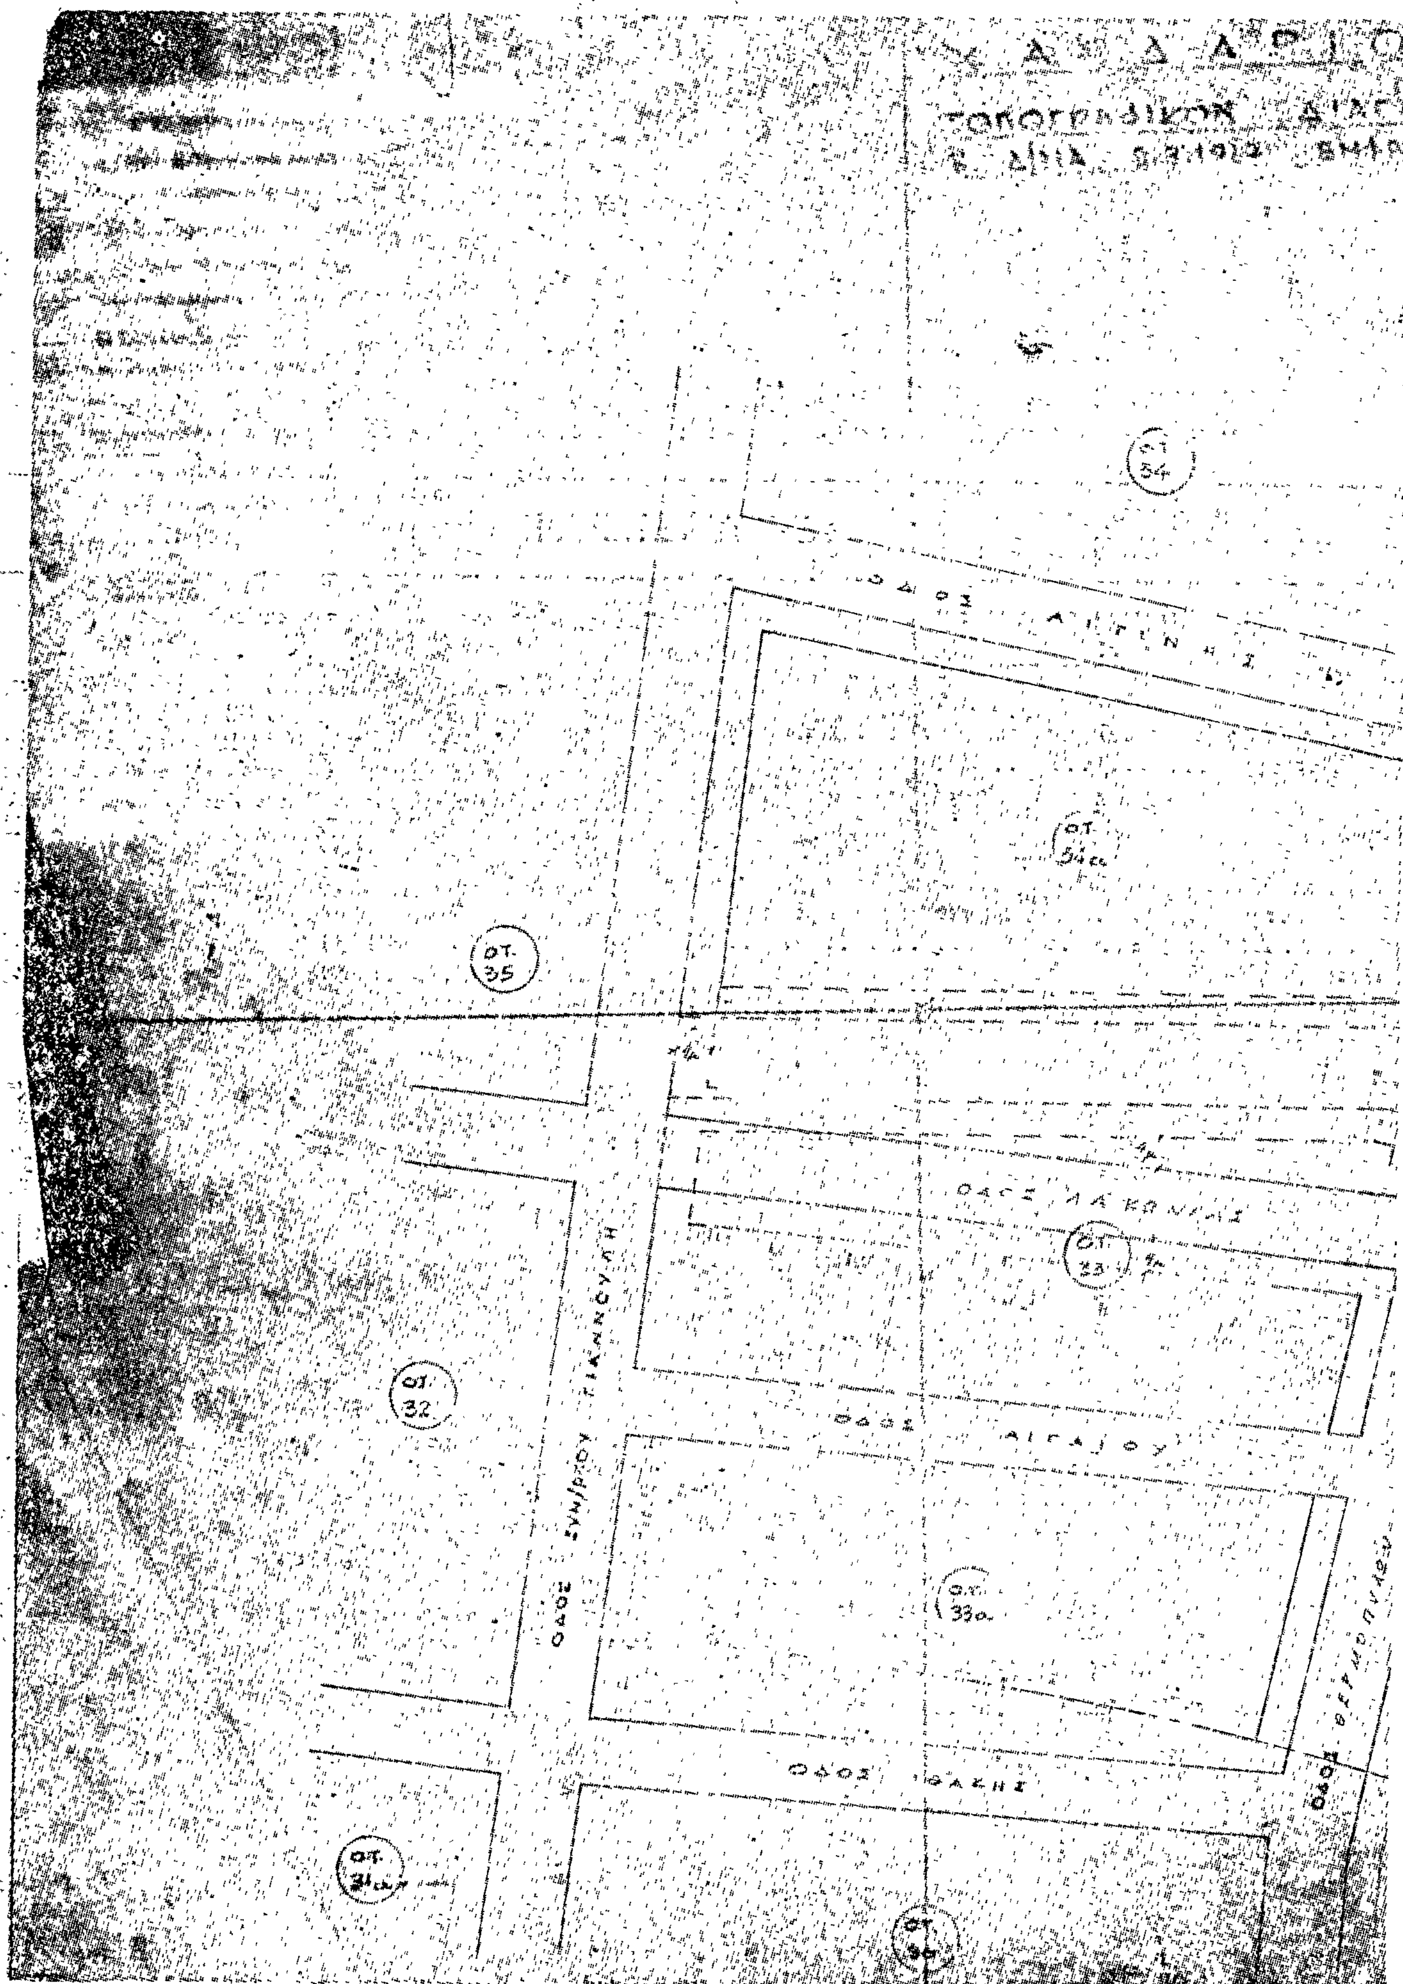

ΟΤ. 54
ΟΔΟΣ ΑΙΓΙΝΗΣ
ΟΤ. 54α
ΟΤ. 35
ΟΔΟΣ ΛΑΚΩΝΙΑΣ
ΟΤ. 33
ΟΔΟΣ ΑΙΓΑΙΟΥ
ΟΤ. 32
ΟΔΟΣ ΣΥΝ/ΡΧΟΥ ΓΙΑΝΝΟΥΛΗ
ΟΤ. 33α
ΟΔΟΣ ΙΘΑΚΗΣ
ΟΤ. 31

ΑΠΟΣΠ. ΡΥΜ. ΣΧΕΔΙΟΥ 1:2000
ΥΠΟΥΡΓΕΙΟ
ΓΕΝΙΚΗ ΔΙΕΥΘΥΝΣΗ ΟΙΚΙΣΜΟΥ
ΑΘΗΝΑ
Ο.Τ. 345
Ο.Τ. 346
Ο.Τ. 347
Ο.Τ. 346α
Ο.Τ. 348
Ο.Τ. 349
ΟΔΟΣ ΠΛΑΤΑΙΩΝ

ΑΠΑΛΛΟΤΡΙΩΣΕΙΣ

ΑΠΟΦΑΣΕΙΣ

'Αριθ. 1140 (2)

Περὶ κηρύξεως ὡς ἀναδασωτέας δημόσιας δασικῆς ἐκτάσεως στὴ θέση Μανέτα τῆς Κοινότητας Βαρβίτσας τοῦ Ν. Λακωνίας.

Ο ΝΟΜΑΡΧΗΣ ΛΑΚΩΝΙΑΣ

Σύμφωνα μέ :

1. Τὶς διατάξεις : α) Τοῦ ἄρθρου 117 παρ. 3 τοῦ Συντάγματος τῆς 'Ελλάδος.

β) Τῶν ἄρθρων 37,38 καὶ 41 Ν.998/79 «περὶ προστασίας Δασῶν κ.λπ.».

γ) Τοῦ Νόμου 3200/1955 «περὶ διοικητικῆς ἀποκεντρώσεως», σὲ συνδυασμὸ μὲ τὶς διατάξεις τοῦ Ν.Δ. 532/1970 «περὶ συμπληρώσεως τῶν διατάξεων περὶ διοικητικῆς ἀποκεντρώσεως» καὶ τοῦ 709/1970 Β.Δ/τος, ποὺ ἐκδόθηκε σὲ ἐκτέλεση αὐτοῦ.

2. Τὶς ἑξῆς διαταγὲς τοῦ 'Υπουργείου Γεωργίας :

α) 204809/761/24.2.1978

β) 173235/2090/3.7.1979.

3. Τὴν πρόταση ποὺ ὑποβλήθηκε μὲ τὴν 2781/21.6.1980 ἀναφορὰ τοῦ ἁρμόδιου Δασαρχείου Σπάρτης σχετικὰ μὲ τὴν κήρυξη ὡς ἀναδασωτέας τῆς κατωτέρω δασικῆς ἐκτάσεως, καὶ

'Επειδὴ ἡ ἔκταση χρειάζεται προστασία γιὰ τὴν ἐπαναδημιουργία τῆς δασικῆς βλαστήσεως ποὺ καταστράφηκε ὁλοσχερῶς ἀπὸ πυρκαϊὰ στὶς 23.3.1980, ἀποφασίζουμε :

Α'. Κηρύσσουμε ὡς ἀναδασωτέα, μὲ σκοπὸ τὴν προστασία γιὰ τὴν ἐπαναδημιουργία τῆς δασικῆς βλαστήσεως ποὺ κάηκε, δημόσια δασικὴ ἔκταση 200 στρέμματα.

'Η ἔκταση αὐτή, ποὺ βρίσκεται στὴ θέση Μανέτα τῆς περιφέρειας τῆς Κοινότητας Βαρβίτσας Ν. Λακωνίας, καλυπτόταν ἀπὸ δασικὴ βλάστηση ἀφάνας, πουρναριοῦ, σπάρτου καὶ μαύρης πεύκης καὶ καταστράφηκε ὁλοσχερῶς ἀπὸ πυρκαϊὰ στὶς 23 Μαρτίου 1980.

Σχετικὸ τὸ σχεδιάγραμμα μὲ κλίμακα 1 : 10.000 τὸ ὁποῖο ἀποτελεῖ ἀναπόσπαστο μέρος τῆς ἀποφάσεως αὐτῆς καὶ στὸ ὁποῖο ἡ ἔκταση φαίνεται μὲ τὰ στοιχεῖα Α Β Δ Γ Α καὶ μὲ ὅρια :

'Ανατολικά : 'Αγρὸς Π. Βλήτα.

Δυτικά : Δημόσια δασικὴ ἔκταση καὶ δασικὴ ὁδό.

Βόρεια : Δημόσια δασικὴ ἔκταση.

Νότια : Δημόσια δασικὴ ἔκταση.

Β'. 'Ορίζουμε, ἡ ἀναδάσωση τῆς ἐκτάσεως νὰ γίνει μὲ φυσικὴ ἀναγέννηση μετὰ ἀπὸ ἔκδοση δασικῆς ἀστυνομικῆς διατάξεως τοῦ Δασαρχείου Σπάρτης.

'Η ἀπόφαση αὐτὴ νὰ δημοσιευθεῖ στὴν 'Εφημερίδα τῆς Κυβερνήσεως.

Σπάρτη, 2 'Ιουλίου 1980

'Ο Νομάρχης

ΙΩΣΗΦ ΓΑΒΑΛΑΣ


ΔΙΑΓΡΑΜΜΑ


ΚΛΕΙΣΗΣ ΕΚΤΑΣΕΩΣ ΣΤΗ ΘΕΣΗ "ΜΑΝΕΤΑ" ΠΕΡΙΦΕΡΕΙΑΣ ΒΑΡΒΙΤΣΑΣ

ΚΛΙΜΑΞ 1:10.000

Θεωρείται

ΙΩΣΗΦ ΓΑΒΑΛΑΣ

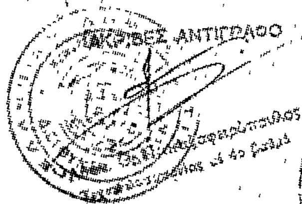

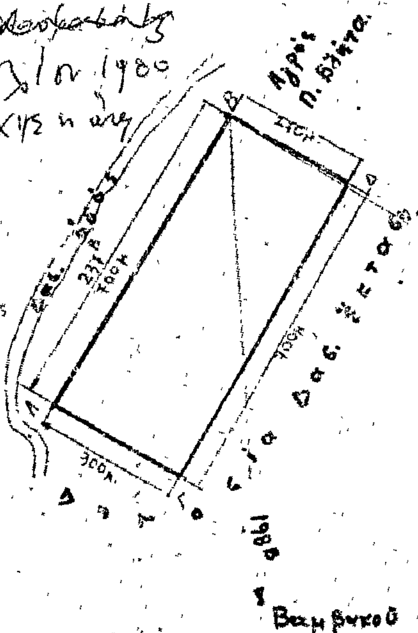

120μ

Αγ. Ιωάννης

Σπάρτη 21-6-80

Ο

Συντάξας

Κ. Γιαννακόπουλος


Δασολόγος με 6ο Β

ΘΕΩΡΗΘΗΚΕ

Σπάρτη 21-6-80

Ο

Δασάρχης Σπάρτης

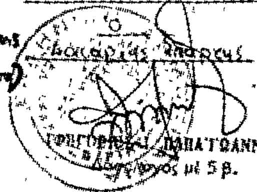

'Αριθ. 1371 (3)

Περὶ κηρύξεως ὡς ἀναδασωτέας δημόσιας ἐκτάσεως 1,4 στρεμμάτων, στὴ θέση Ἅγιος Κων/νος Πάλτση τῆς Κοινότητας 'Αργαλαστῆς τοῦ Ν. Μαγνησίας.

Ο ΝΟΜΑΡΧΗΣ ΜΑΓΝΗΣΙΑΣ

Σύμφωνα μέ :

1. Τὶς διατάξεις :

α) Τοῦ ἄρθρου 117 παρ. 3 τοῦ Συντάγματος τῆς Ἑλλάδος.

β) Τῶν ἄρθρων 38 καὶ 41 Ν. 998/79 «περὶ προστασίας Δασῶν».

γ) Τοῦ ἄρθρου 10 τοῦ Ν. 666/77 «περὶ τροποποιήσεως καὶ συμπληρώσεως διατάξεων τῆς 'Εποικιστικῆς Νομοθεσίας».

δ) Τοῦ Νόμου 3200/55 «περὶ διοικητικῆς ἀποκεντρώσεως», σὲ συνδυασμὸ μὲ τὶς διατάξεις τοῦ Ν.Δ. 532/1970 «περὶ συμπληρώσεως τῶν διατάξεων περὶ διοικητικῆς ἀποκεντρώσεως» καὶ τοῦ 709/1970 Β. Δ/τος ποὺ ἐκδόθηκε σ' ἐκτέλεση αὐτοῦ.

2. Τὴν ἑξῆς διαταγὴ τοῦ Ὑπουργείου Γεωργίας : 5684/499/ἐγκ. 48/11.2.1971.

3. Τὴν πρόταση τῆς ἁρμόδιας Δασικῆς 'Αρχῆς, ποὺ ὑποβλήθηκε μὲ τὴν 2801/26.6.80 ἀναφορά, σύμφωνα μὲ τὴν ὁποία προτείνεται ἡ κήρυξη ὡς ἀναδασωτέας τῆς ὑπόψη ἐκτάσεως.

4. Τὴν ἀνάγκη προστασίας τῆς ἐκτάσεως καὶ ἀναπτύξεως τῆς δασικῆς βλαστήσεως φυσικῶς ἢ τεχνητῶς, ἀποφασίζουμε :

Κηρύσσουμε ὡς ἀναδασωτέα τὴ δημόσια ἔκταση 1,4 στρέμματα, ποὺ βρίσκεται στὴ θέση Ἅγιος Κων/νος Πάλτση τῆς περιφέρειας 'Αργαλαστῆς τοῦ Νομοῦ Μαγνησίας μὲ σκοπὸ τὴν προστασία της καὶ τὴν ἀνάπτυξη τῆς δασικῆς βλαστήσεως.

Ἡ βλάστηση τῆς ἐκτάσεως αὐτῆς, ποὺ καλυπτόταν ἀπὸ δασικὴ βλάστηση ἀειφύλλων πλατυφύλλων, ἀγριελιᾶς κλπ. καταστράφηκε στὶς 27.12.1979 ἀπὸ παράνομη ἀποψίλωση, ποὺ ἐνήργησε ὁ Δημ. Κατσικάκης κάτοικος Προμυρίου.

Σχετικὸ τὸ σχεδιάγραμμα μὲ κλίμακα 1 : 500 τὸ ὁποῖο ἀποτελεῖ ἀναπόσπαστο μέρος τῆς ἀποφάσεως αὐτῆς καὶ στὸ ὁποῖο ἡ ἔκταση φαίνεται μὲ τὰ στοιχεῖα Α,Β,Γ,Δ,Α καὶ μὲ τὰ ἑξῆς ὅρια :

'Ανατολικά : Οἰκοδομὴ Κρικέλη Μαρίας καὶ Κ. Κρικέλη.
Δυτικά : Δασικὴ ἔκταση.
Βόρεια : Δασικὴ ἔκταση.
Νότια : 'Αγροτικὸ δρόμο πρὸς παραλία Πάλτση.

Ἡ ἀπόφαση αὐτὴ νὰ δημοσιευθεῖ στὴν 'Εφημερίδα τῆς Κυβερνήσεως.


Βόλος, 8 'Ιουλίου 1980

Ὁ Νομάρχης
ΑΘΑΝ. ΣΠΥΡΟΠΟΥΛΟΣ


Πρόχειρον

Σχεδιάγραμμα αποψιλωθείσης δημοσίας δασικής εκτάσεως στη θέση Άγιος Κων/νος [illegible] - Αργαλαστής

Κλίμαξ 1:500

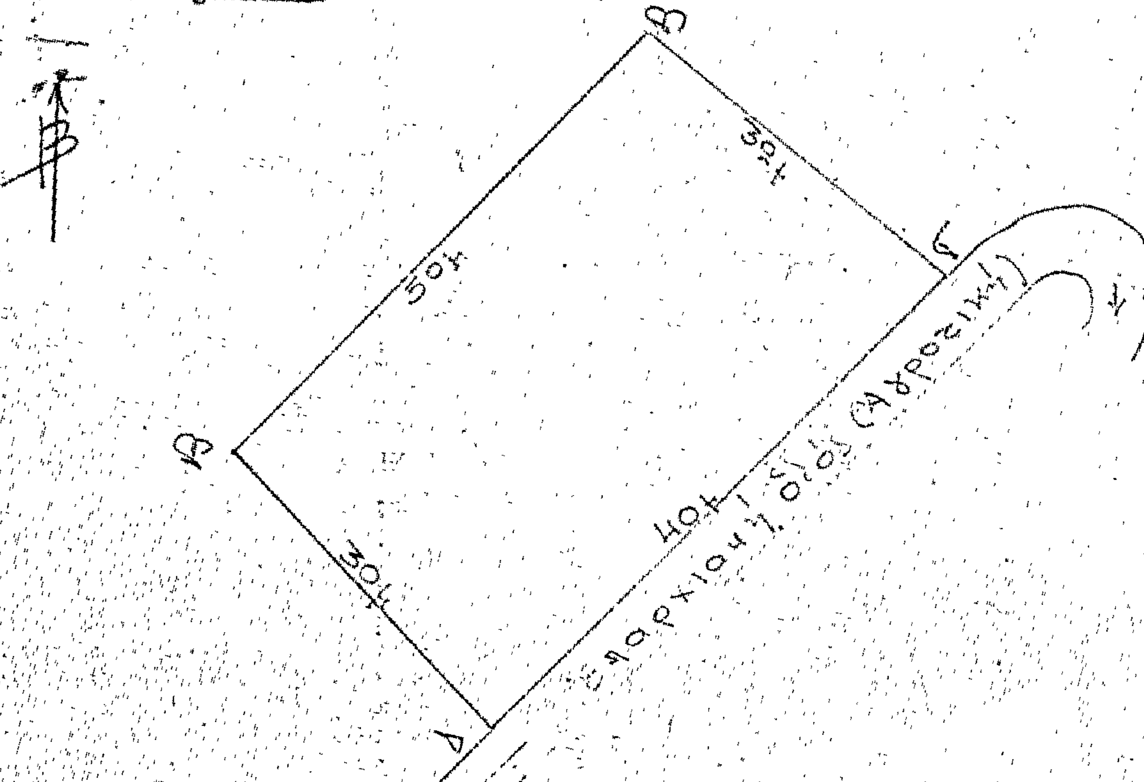

χάρτης προσανατολισμού υπό κλίμακα 1:200000

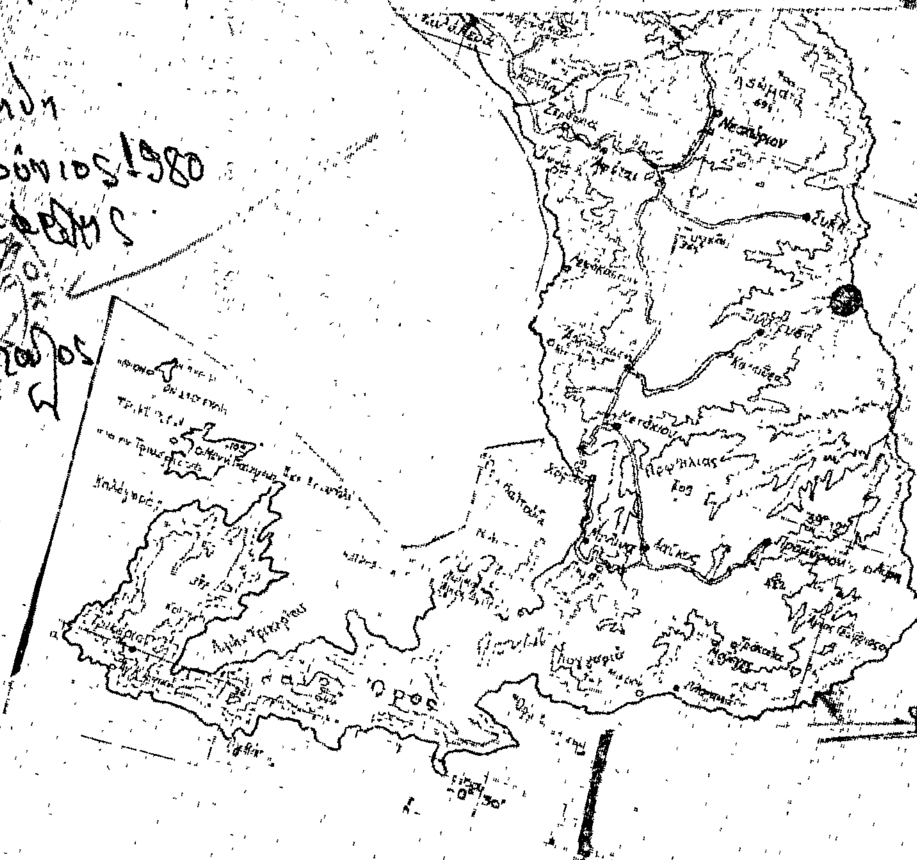

Υπόμνημα

● Εκχερσωθείσα έκτασις

Εθεωρήθη
Βόλος Ιούνιος 1980
ο Νομάρχης

Εθεωρήθη
Βόλος 24-6-1980
Ο Δασάρχης Βόλου

Ν.Ι. Δεσποτόπουλος

Βόλος 24-6-1980
Ο εκχερσώσας

Κωνσ/νος Καντερές

ΑΝΑΚΟΙΝΩΣΕΙΣ

(4)

Περὶ εἰδοποιήσεως τῆς γενομένης παρακαταθέσεως ἀποζημιώσεως λόγῳ ἀναγκαστικῆς ἀπαλλοτριώσεως ὑπὲρ τοῦ Σχολικοῦ Ταμείου τοῦ 50ου Δημ. Σχολείου Ἀθηνῶν καὶ δαπάναις τοῦ Ὀργανισμοῦ Σχολικῶν Κτιρίων γηπέδου κειμένου ἐν Ἀθήναις.

ΟΡΓΑΝΙΣΜΟΣ ΣΧΟΛΙΚΩΝ ΚΤΙΡΙΩΝ

Τὸ ἐν Ἀθήναις καὶ ἐπὶ τῆς ὁδοῦ Φαβιέρου 30 ἑδρεῦον Ν.Π.Δ.Δ. ὑπὸ τὴν ἐπωνυμίαν «ΟΡΓΑΝΙΣΜΟΣ ΣΧΟΛΙΚΩΝ ΚΤΙΡΙΩΝ» εἰδοποιεῖ ὅτι, κηρυχθείσης ὑπὲρ τοῦ Σχολικοῦ Ταμείου τοῦ 50οῦ Δημοτικοῦ Σχολείου Ἀθηνῶν καὶ δαπάναις αὐτοῦ (ΟΣΚ) διὰ τῆς δημοσιεύσεως εἰς τὴν Ἐφημερίδα τῆς Κυβερνήσεως (ΦΕΚ τ. Δ' 598/78) τῆς ὑπ' ἀριθ. Π.9208/4462/4.11.78 κοινῆς ἀποφάσεως τῶν Ὑπουργῶν Οἰκονομικῶν καὶ Ἐθνικῆς Παιδείας καὶ Θρησκευμάτων, τῆς ἀπαλλοτριώσεως ἐκτάσεως ἐκ μέτρων τετραγωνικῶν 207,56 κειμένης ἐν Ἀθήναις καὶ μεταξὺ τῶν ὁδῶν Ἀριστομένους καὶ Ἀδμήτου κατέθεσεν εἰς τὸ ἐν Ἀθήναις ἑδρεῦον Ταμεῖον Παρακαταθηκῶν καὶ Δανείων τὴν δυνάμει τῆς ὑπ' ἀριθ. 623/79 ἀποφάσεως τοῦ Μονομελοῦς Πρωτοδικείου Ἀθηνῶν καθορισθεῖσαν ὑπὲρ τῶν φερομένων ὡς δικαιούχων ἀποζημίωσιν τῆς κατὰ τὰ ἄνω ἀπαλλοτριωθείσης ἐκτάσεως ἐκδοθέντος τοῦ ὑπ' ἀριθ. 592579/27.6.80 Γραμματίου συστάσεως παρακαταθήκης τοῦ ἐν λόγῳ Ταμείου διὰ ποσὸν 8.563.530 δραχμῶν.

Ἐν Ἀθήναις τῇ 4 Ἰουλίου 1980

Ὁ Γενικὸς Διευθυντὴς
ΜΙΧ. ΠΑΠΑΓΙΑΝΝΗΣ

(5)

Περὶ εἰδοποιήσεως τῆς γενομένης παρακαταθέσεως ἀποζημιώσεως λόγῳ ἀναγκαστικῆς ἀπαλλοτριώσεως ὑπὲρ τοῦ Σχολικοῦ Ταμείου τοῦ 83ου Δημοτικοῦ Σχολείου Ἀθηνῶν καὶ δαπάναις τοῦ Ὀργανισμοῦ Σχολικῶν Κτιρίων γηπέδου κειμένου ἐν Ἀθήναις.

ΟΡΓΑΝΙΣΜΟΣ ΣΧΟΛΙΚΩΝ ΚΤΙΡΙΩΝ

Τὸ ἐν Ἀθήναις ἑδρεῦον ἐπὶ τῆς ὁδοῦ Φαβιέρου 30 Ν.Π Δ.Δ. ὑπὸ τὴν ἐπωνυμίαν «ΟΡΓΑΝΙΣΜΟΣ ΣΧΟΛΙΚΩΝ ΚΤΙΡΙΩΝ», εἰδοποιεῖ ὅτι, κηρυχθείσης ὑπὲρ τοῦ Σχολικοῦ Ταμείου τοῦ 83ου Δημοτικοῦ Σχολείου Ἀθηνῶν καὶ δαπάναις τοῦ Ὀργανισμοῦ διὰ τῆς δημοσιεύσεως εἰς τὴν Ἐφημερίδα τῆς Κυβερνήσεως (ΦΕΚ τ. Δ' 408/77) τῆς ὑπ' ἀριθ. Π. 8612/5533/14.10.77 κοινῆς ἀποφάσεως τῶν Ὑπουργῶν Οἰκονομικῶν καὶ Ἐθνικῆς Παιδείας καὶ Θρησκευμάτων, τῆς ἀπαλλοτριώσεως ἐκτάσεως ἐκ μέτρων τετραγωνικῶν 1970 κειμένης ἐν Ἀθήναις καὶ μεταξὺ τῶν ὁδῶν Ματρόζου καὶ Κολοκοτρώνη κατέθεσεν εἰς τὸ ἐν Ἀθήναις ἑδρεῦον Ταμεῖον Παρακαταθηκῶν καὶ Δανείων τὴν δυνάμει τῶν ὑπ' ἀριθ. 379/78 καὶ 9770/78 ἀποφάσεων τῶν Μονομελοῦς Πρωτοδικείου Ἀθηνῶν καὶ Ἐφετείου Ἀθηνῶν καθορισθεῖσαν ὑπὲρ τῶν φερομένων ὡς δικαιούχων ἀποζημίωσιν, τῆς κατὰ τὰ ἄνω ἀπαλλοτριωθείσης ἐκτάσεως ἐκδοθέντος τοῦ ὑπ' ἀριθ. 592582/27.6.80 Γραμματίου συστάσεως Παρακαταθήκης τοῦ ἐν λόγῳ Ταμείου διὰ ποσὸν 1.000.000 δραχμῶν.

Ἐν Ἀθήναις τῇ 4 Ἰουλίου 1980

Ὁ Γενικὸς Διευθυντὴς
ΜΙΧ. ΠΑΠΑΓΙΑΝΝΗΣ

(6)

Περὶ εἰδοποιήσεως τῆς γενομένης παρακαταθέσεως ἀποζημιώσεως λόγῳ ἀναγκαστικῆς ἀπαλλοτριώσεως ὑπὲρ τοῦ Σχολικοῦ Ταμείου τοῦ 2ου Δημοτικοῦ Σχολείου Μοσχάτου Ἀττικῆς καὶ δαπάναις τοῦ Ὀργανισμοῦ Σχολικῶν Κτιρίων γηπέδου κειμένου ἐν Μοσχάτῳ Ἀττικῆς.

ΟΡΓΑΝΙΣΜΟΣ ΣΧΟΛΙΚΩΝ ΚΤΙΡΙΩΝ

Τὸ ἐν Ἀθήναις καὶ ἐπὶ τῆς ὁδοῦ Φαβιέρου 30 ἑδρεῦον Ν.Π.Δ.Δ. ὑπὸ τὴν ἐπωνυμίαν «ΟΡΓΑΝΙΣΜΟΣ ΣΧΟΛΙΚΩΝ ΚΤΙΡΙΩΝ», εἰδοποιεῖ ὅτι, κηρυχθείσης ὑπὲρ τοῦ Σχολικοῦ Ταμείου τοῦ 2ου Δημοτικοῦ Σχολείου Μοσχάτου Ἀττικῆς καὶ δαπάναις τοῦ Ὀργανισμοῦ διὰ τῆς δημοσιεύσεως εἰς τὴν Ἐφημερίδα τῆς Κυβερνήσεως (ΦΕΚ τ. Δ' 237/74) τῆς ὑπ' ἀρ. Π. 1529/1254/25.9.74 κοινῆς ἀποφάσεως τῶν Ὑπουργῶν Οἰκονομικῶν καὶ Ἐθνικῆς Παιδείας καὶ Θρησκευμάτων τῆς ἀπαλλοτριώσεως ἐκτάσεως ἐκ μέτρων τετραγωνικῶν 7354 κειμένης ἐν Μοσχάτῳ Ἀττικῆς καὶ μεταξὺ τῶν ὁδῶν Χρυσ. Σμύρνης, Πυρρῆ Ἁγίου Κωνσταντίνου καὶ Φλέμιγκ κατέθεσεν εἰς τὸ ἐν Ἀθήναις ἑδρεῦον Ταμεῖον Παρακαταθηκῶν καὶ Δανείων τὴν δυνάμει τῆς ὑπ' ἀριθ. 5274/77 ἀποφάσεως τοῦ Ἐφετείου Ἀθηνῶν καθορισθεῖσαν ὑπὲρ τῶν φερομένων ὡς δικαιούχων ἀποζημίωσιν, τῆς κατὰ τὰ ἄνω ἀπαλλοτριωθείσης ἐκτάσεως ἐκδοθέντος τοῦ ὑπ' ἀριθ. 592580/27.6.80 γραμματίου συστάσεως παρακαταθήκης τοῦ ἐν λόγῳ Ταμείου διὰ ποσὸν 2.143.894 δραχμῶν.

Ἐν Ἀθήναις τῇ 4 Ἰουλίου 1980

Ὁ Γενικὸς Διευθυντὴς
ΜΙΧ. ΠΑΠΑΓΙΑΝΝΗΣ

ΑΠΟ ΤΟ ΕΘΝΙΚΟ ΤΥΠΟΓΡΑΦΕΙΟ